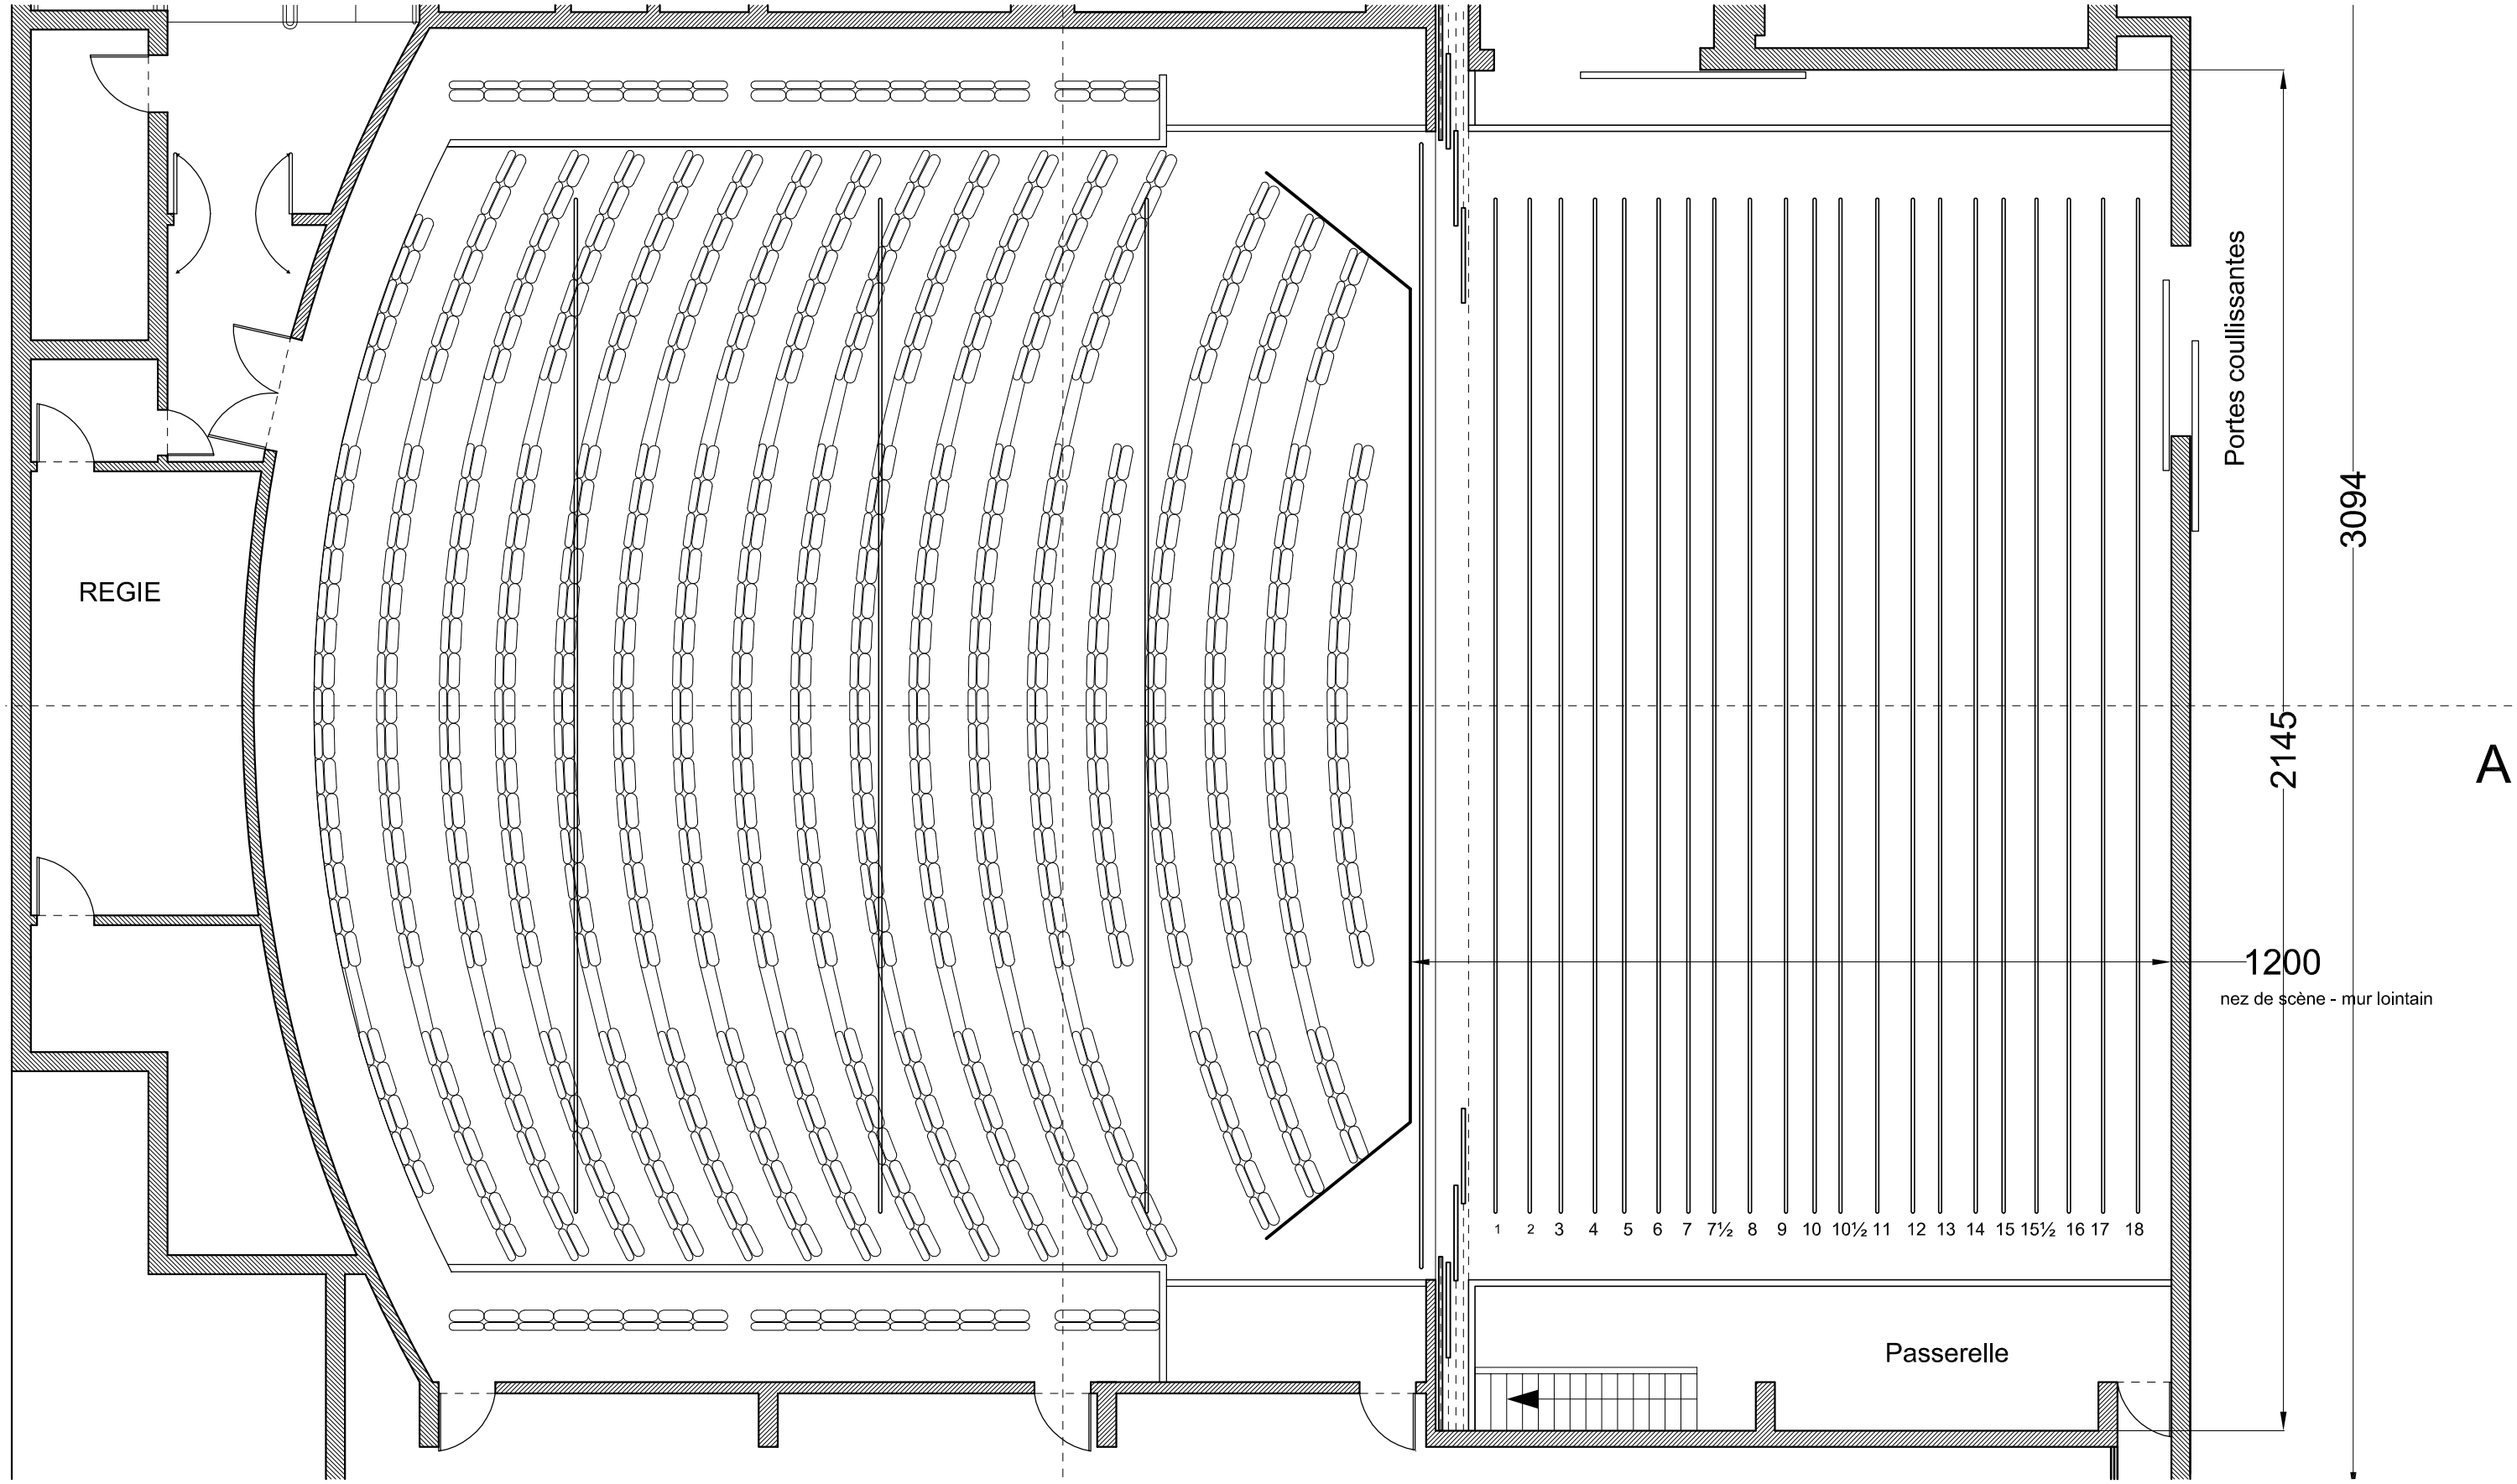
REGIE
Portes coulissantes
3094
2145
A
1200
nez de scène - mur lointain
1 2 3 4 5 6 7 7½ 8 9 10 10½ 11 12 13 14 15 15½ 16 17 18
Passerelle